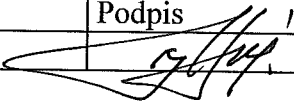


**ZARZĄD DRÓG POWIATOWYCH
UL DROGOWCÓW
W DĘBICY**

**PROJEKT ORGANIZACJI RUCHU
NA DROGACH POWIATOWYCH POWIATU DĘBICKIEGO
OBSŁUGIWANYCH PRZEZ OBWÓD DROGOWY W PILŹNIE.**

**INWESTOR:
ZARZĄD DRÓG POWIATOWYCH
W DĘBICY**

Opinię pozytywnie
KIEROWNIK
Referatu Ruchu Drogowego
Szekcji Prawo Ruchu Drogowego
Dębicy
kom. mgr Waldemar Mytkoś
06.03.2007

	nazwisko i imię	Podpis
Projektant	mgr Edward Kozicki	
Data	marzec 2007 r.	

19

B/3c
+ obwody
2007-03-21
6-02
Cur

KT.5420-22/2007

OTRZYMANO / WYSLANO
Zarząd Dróg Powiatowych w Dębicy

2007 -03- 3 0

L. dz. P14
Podpis

Zarząd Dróg Powiatowych
w Dębicy

Na podstawie art. 10 ust. 5 ustawy z dnia 20 czerwca 1997r. Prawo o ruchu drogowym /Dz.U. z 2005r. Nr 108, poz. 908 z późn. zm./, § 2, § 4 rozporządzenia Ministra Infrastruktury z dnia 23 września 2003r., w sprawie szczegółowych warunków zarządzania ruchem na drogach oraz wykonywania nadzoru nad tym zarządzaniem /Dz.U.Nr 177, poz. 1729/ oraz po przeanalizowaniu projektów stałych organizacji ruchu na drogach powiatowych powiatu dębickiego – **z a t w i e r d z a m** powyższe projekty.

Z up. STAROSTY
mgr inż. Lukasz Pilch
Z-CA DYREKTORA
Wydziału Komunikacji i Transportu

Otrzymują:

1. Adresat
2. Komenda Powiatowa Policji
w Dębicy
3. A/a

DROGA POWIATOWA NR. 1182
BRZEŹNICA -gr. powiatu – RADOMYŚL WLK.



0+024

0+000

0+015

B-18


0+417

60


B-33

0+250


DROGA POWIATOWA NR. 1182
BRZEŹNICA -gr. powiatu – RADOMYŚL WLK.

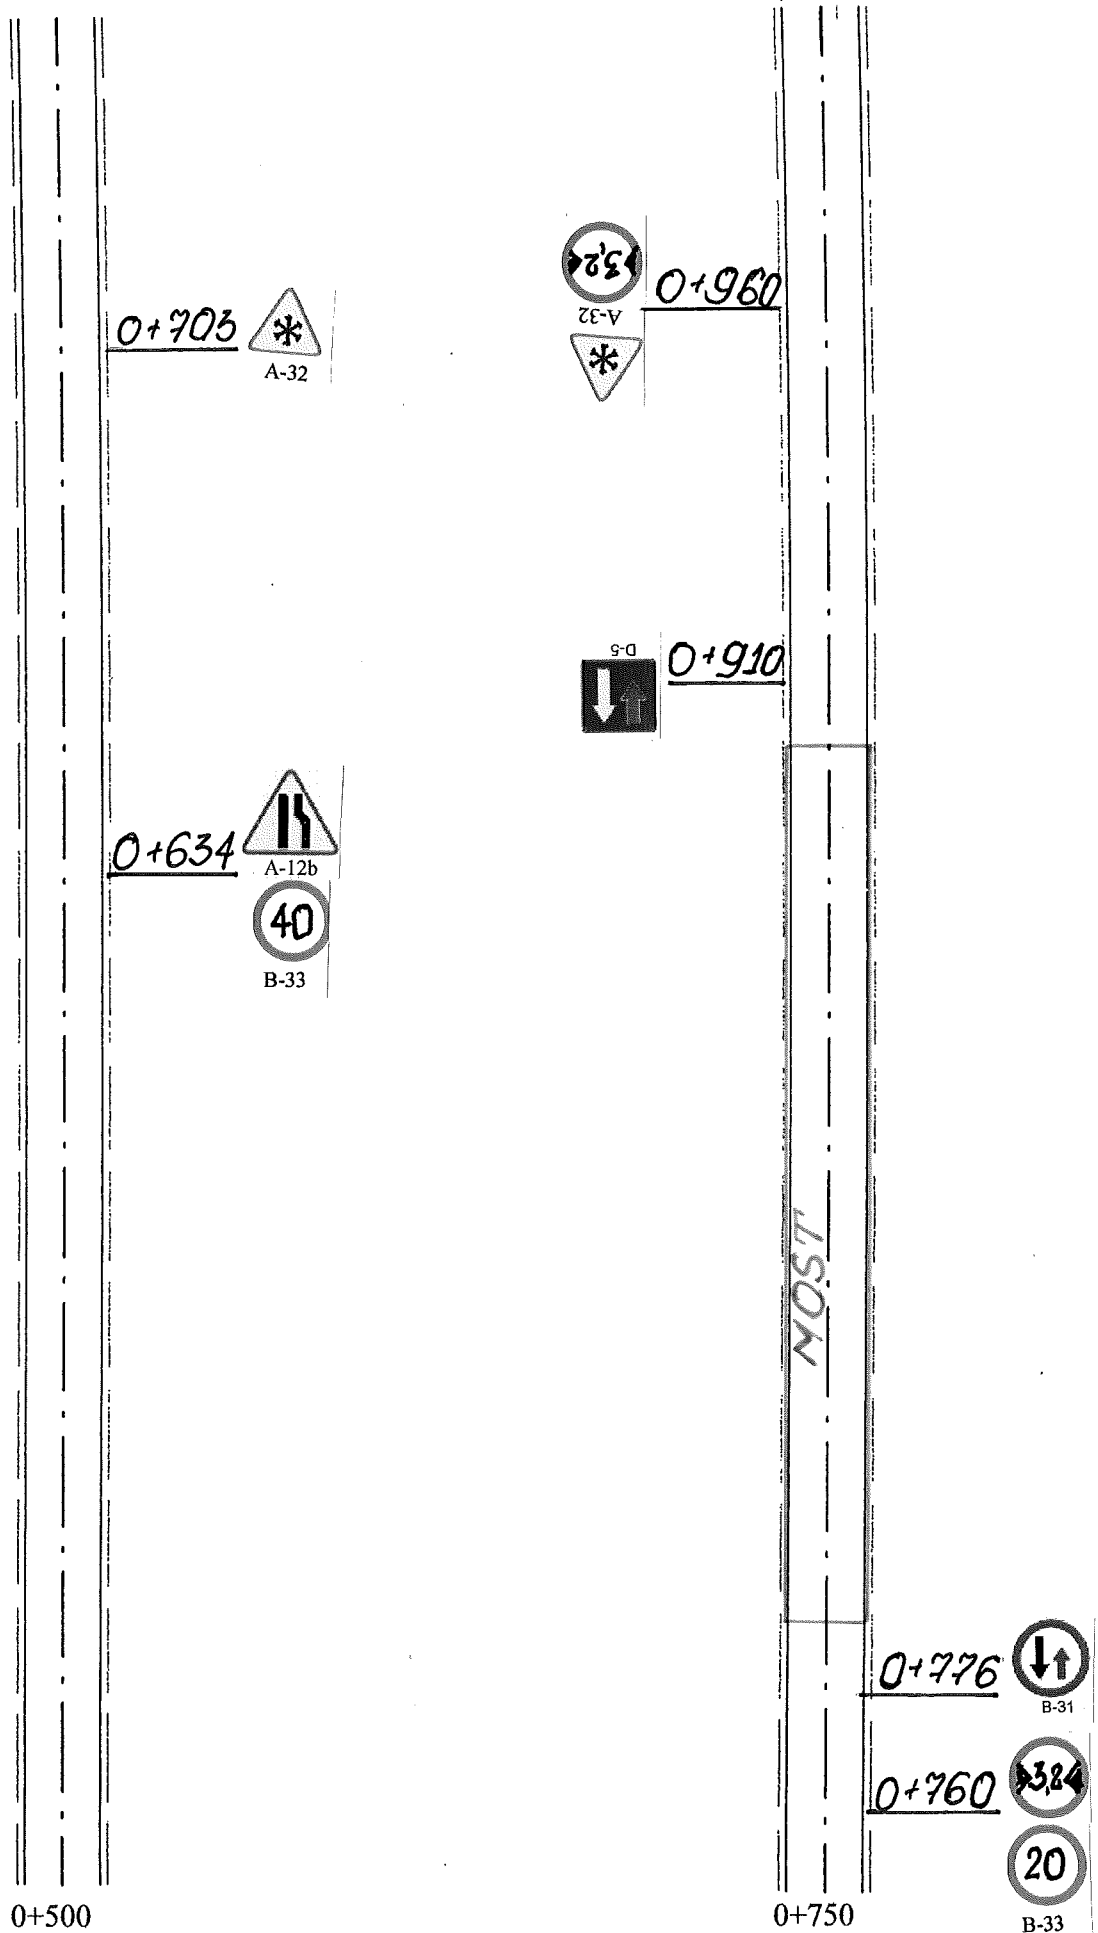

DROGA POWIATOWA NR. 1182
BRZEŹNICA -gr. powiatu – RADOMYŚL WLK.

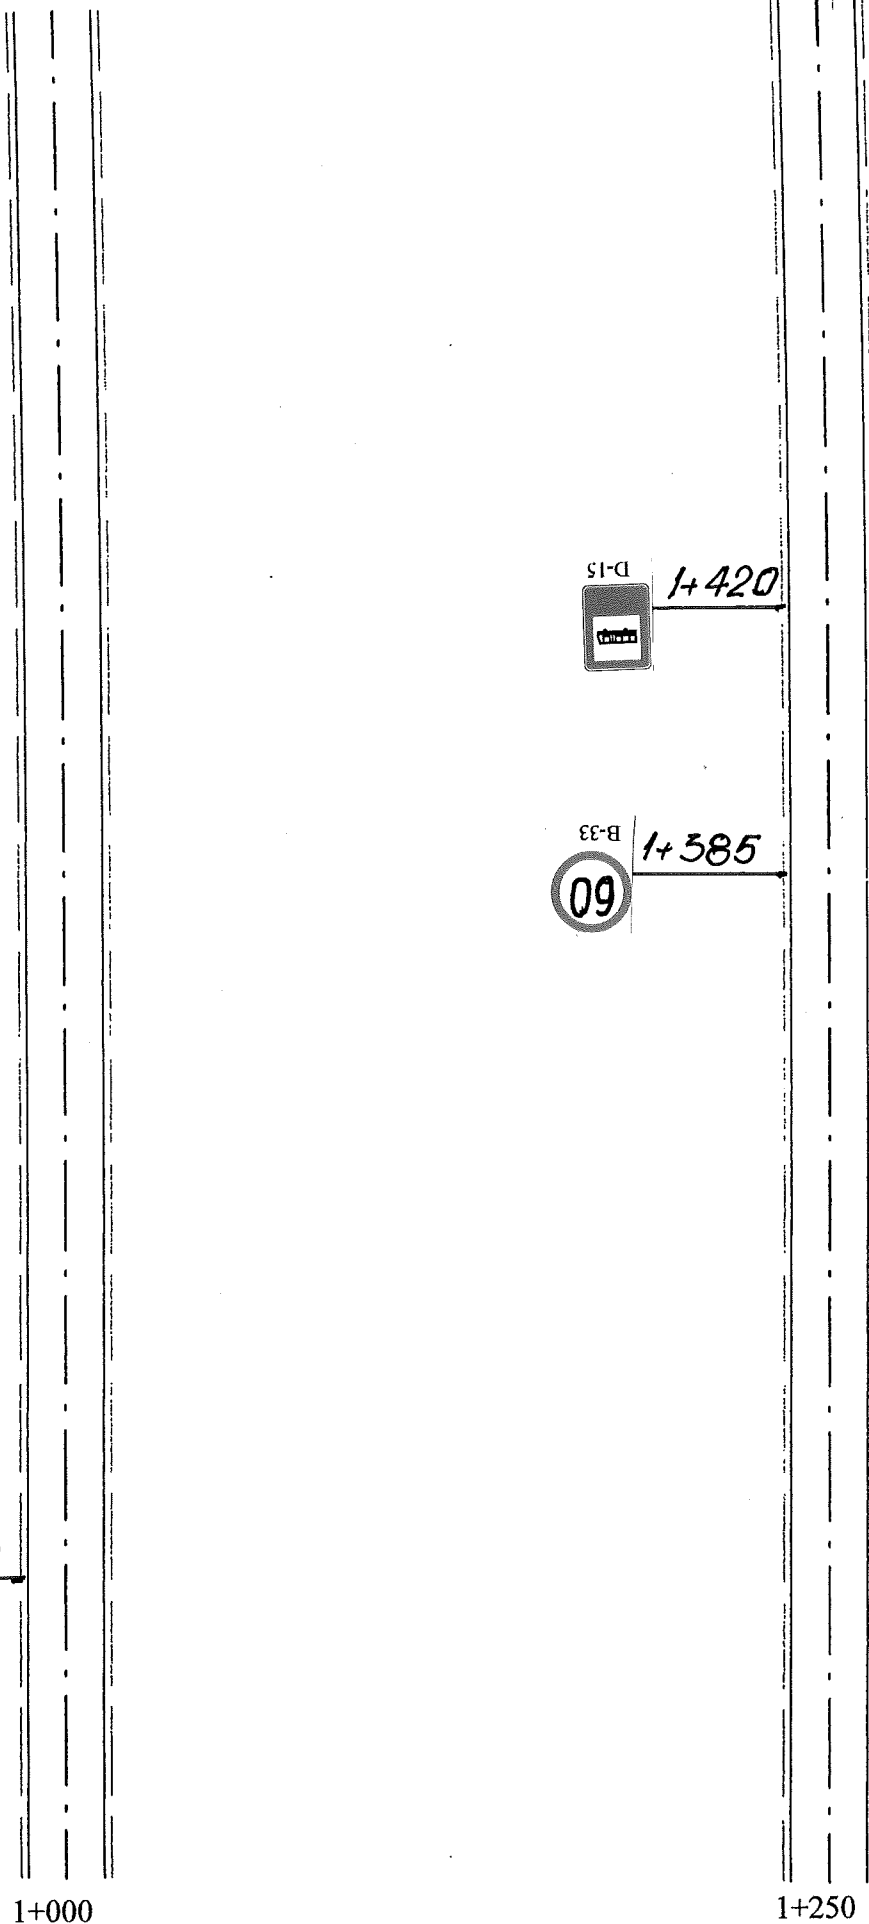

DROGA POWIATOWA NR. 1182
BRZEŹNICA -gr. powiatu – RADOMYŚL WLK.

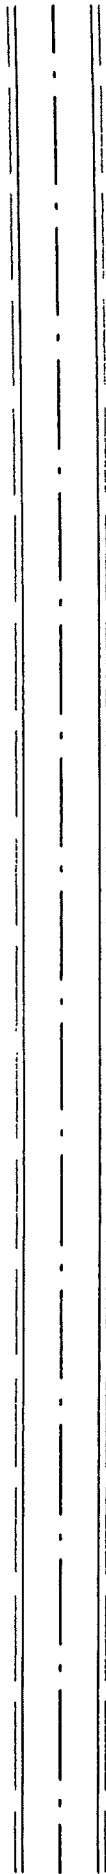


1+500




1+750

DROGA POWIATOWA NR. 1182
BRZEŹNICA -gr. powiatu – RADOMYŚL WLK.

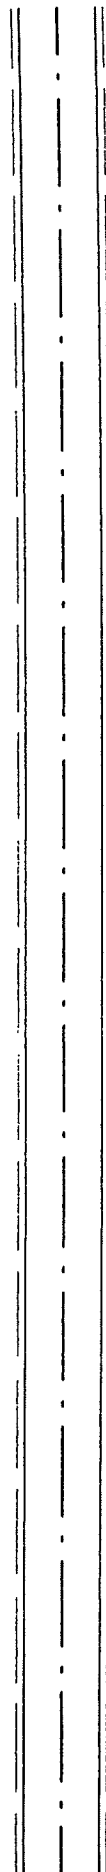


2+000

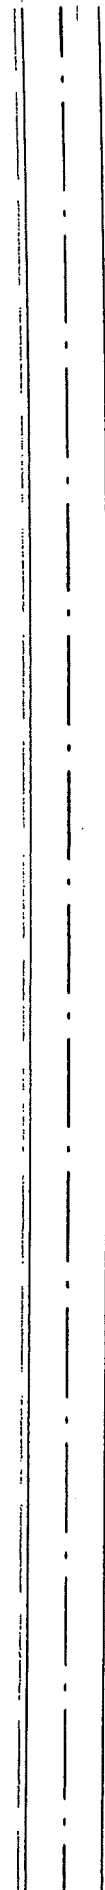


2+250

DROGA POWIATOWA NR. 1182
BRZEŹNICA -gr. powiatu – RADOMYŚL WLK.

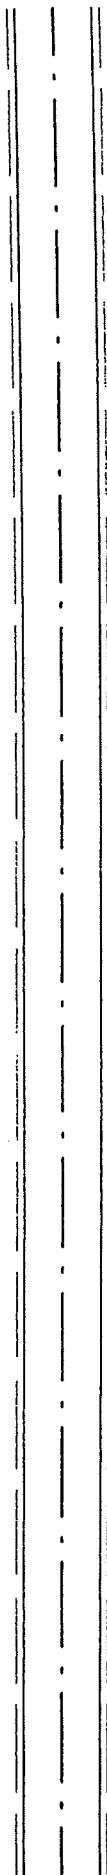


2+500

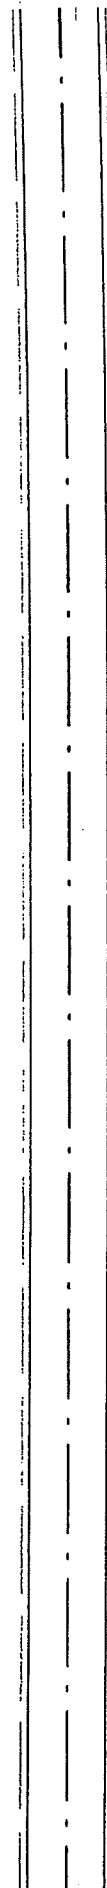


2+750

DROGA POWIATOWA NR. 1182
BRZEŹNICA -gr. powiatu – RADOMYŚL WLK.

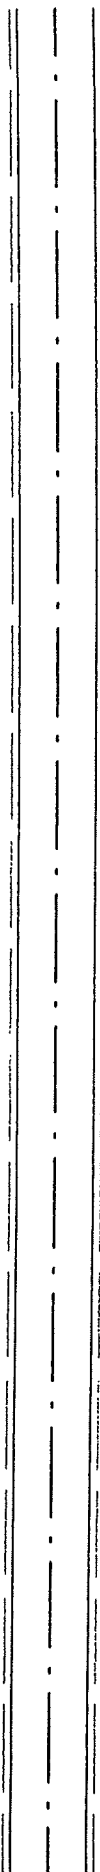


3+000

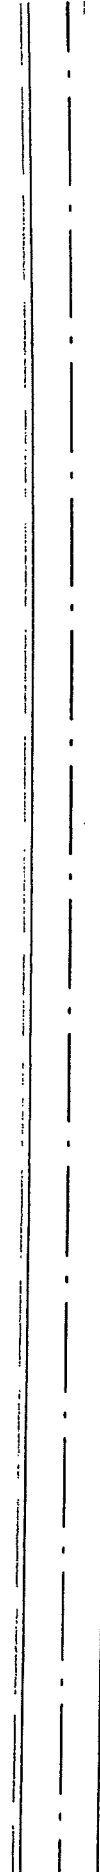

3+250


DROGA POWIATOWA NR. 1182
BRZEŹNICA -gr. powiatu – RADOMYŚL WLK.

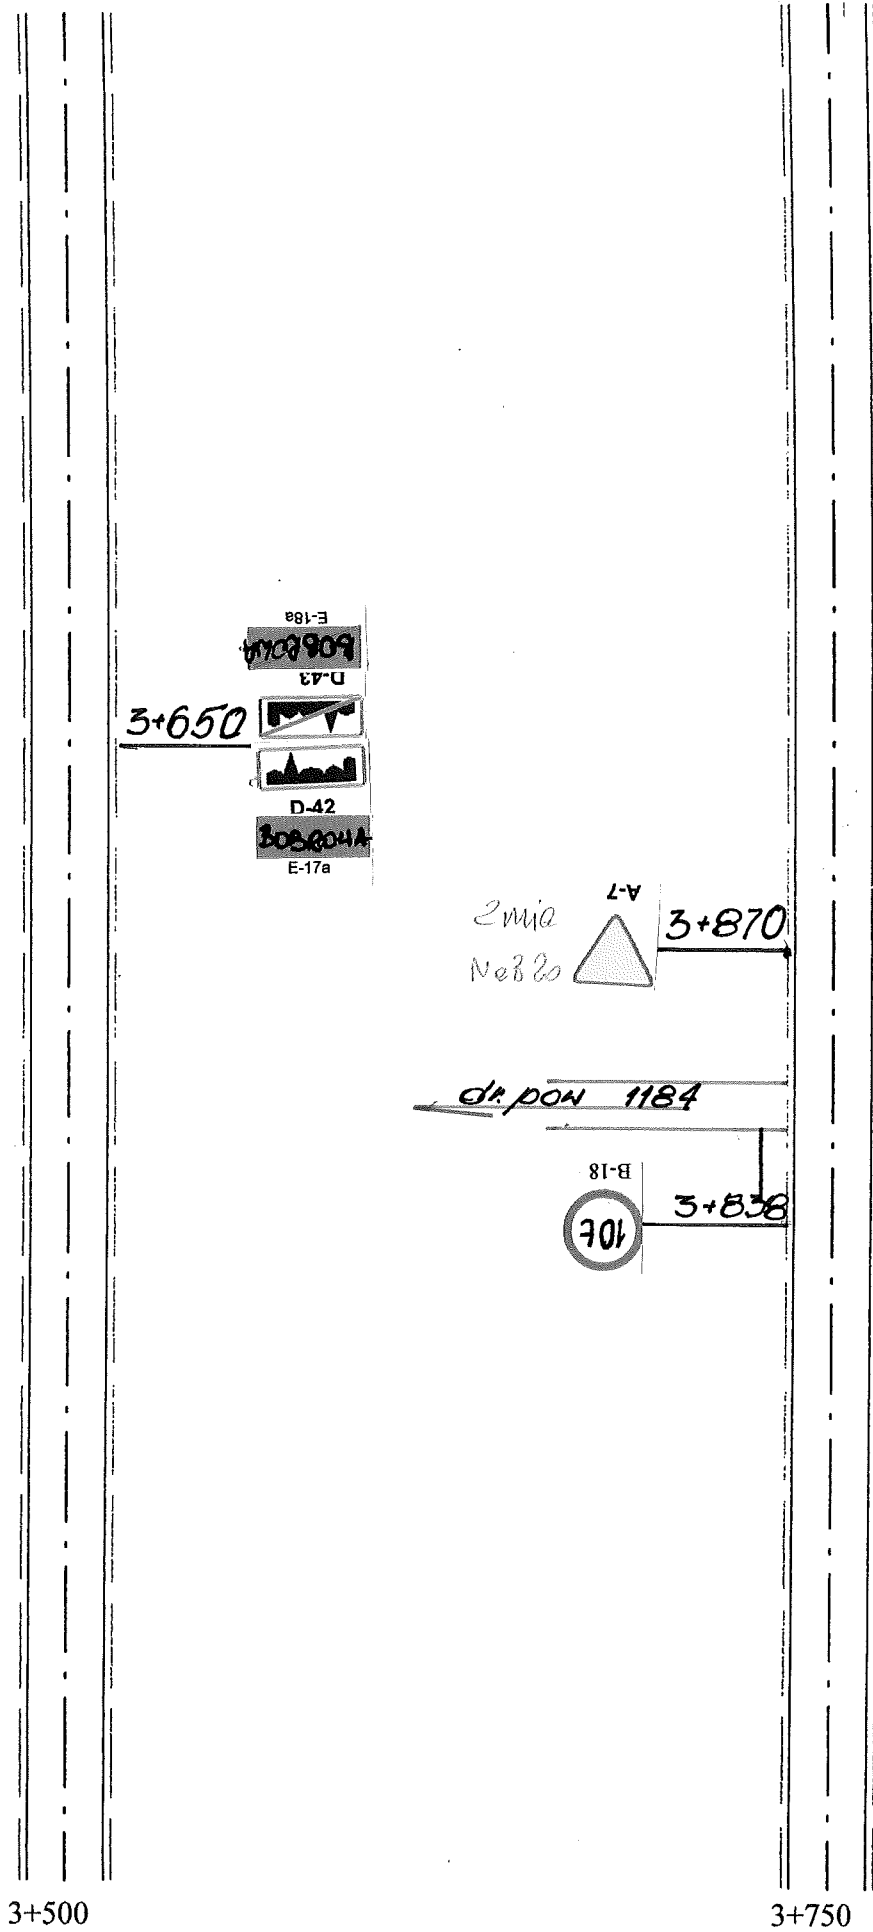

3+500

3+750


DROGA POWIATOWA NR. 1182
BRZEŹNICA -gr. powiatu – RADOMYŚL WLK.

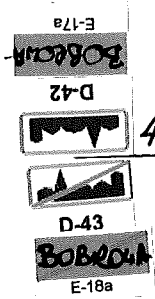


4+000

4+250

DROGA POWIATOWA NR. 1182
BRZEŹNICA -gr. powiatu – RADOMYŚL WLK.

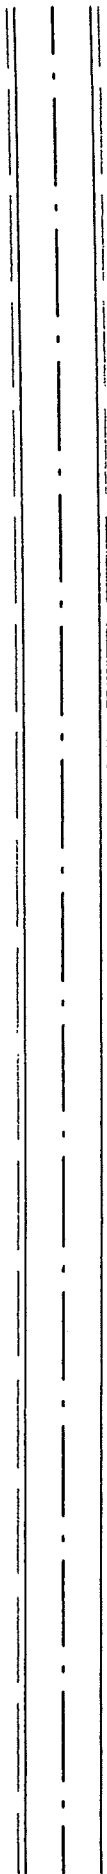


4+500

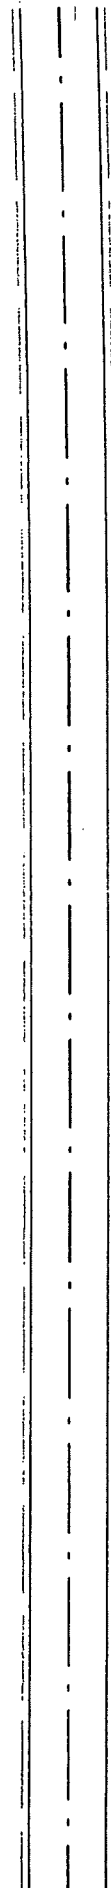

4+750

DROGA POWIATOWA NR. 1182
BRZEŹNICA -gr. powiatu – RADOMYŚL WLK.

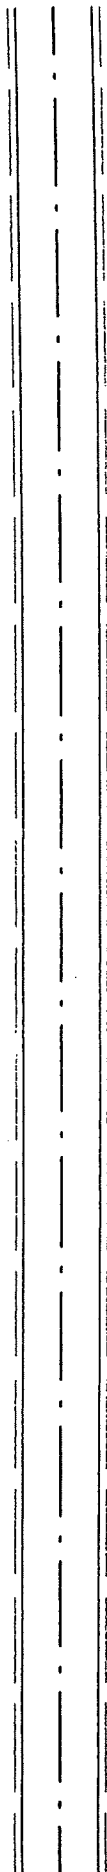

5+000




5+250

DROGA POWIATOWA NR. 1182
BRZEŹNICA -gr. powiatu – RADOMYŚL WLK.




5+500

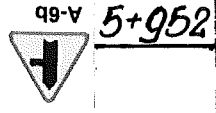


dr. gminna

BRALC A-7

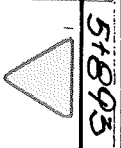

5+900

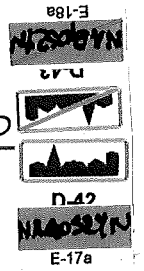


5+765




5+750


DROGA POWIATOWA NR. 1182
BRZEŹNICA -gr. powiatu – RADOMYŚL WLK.

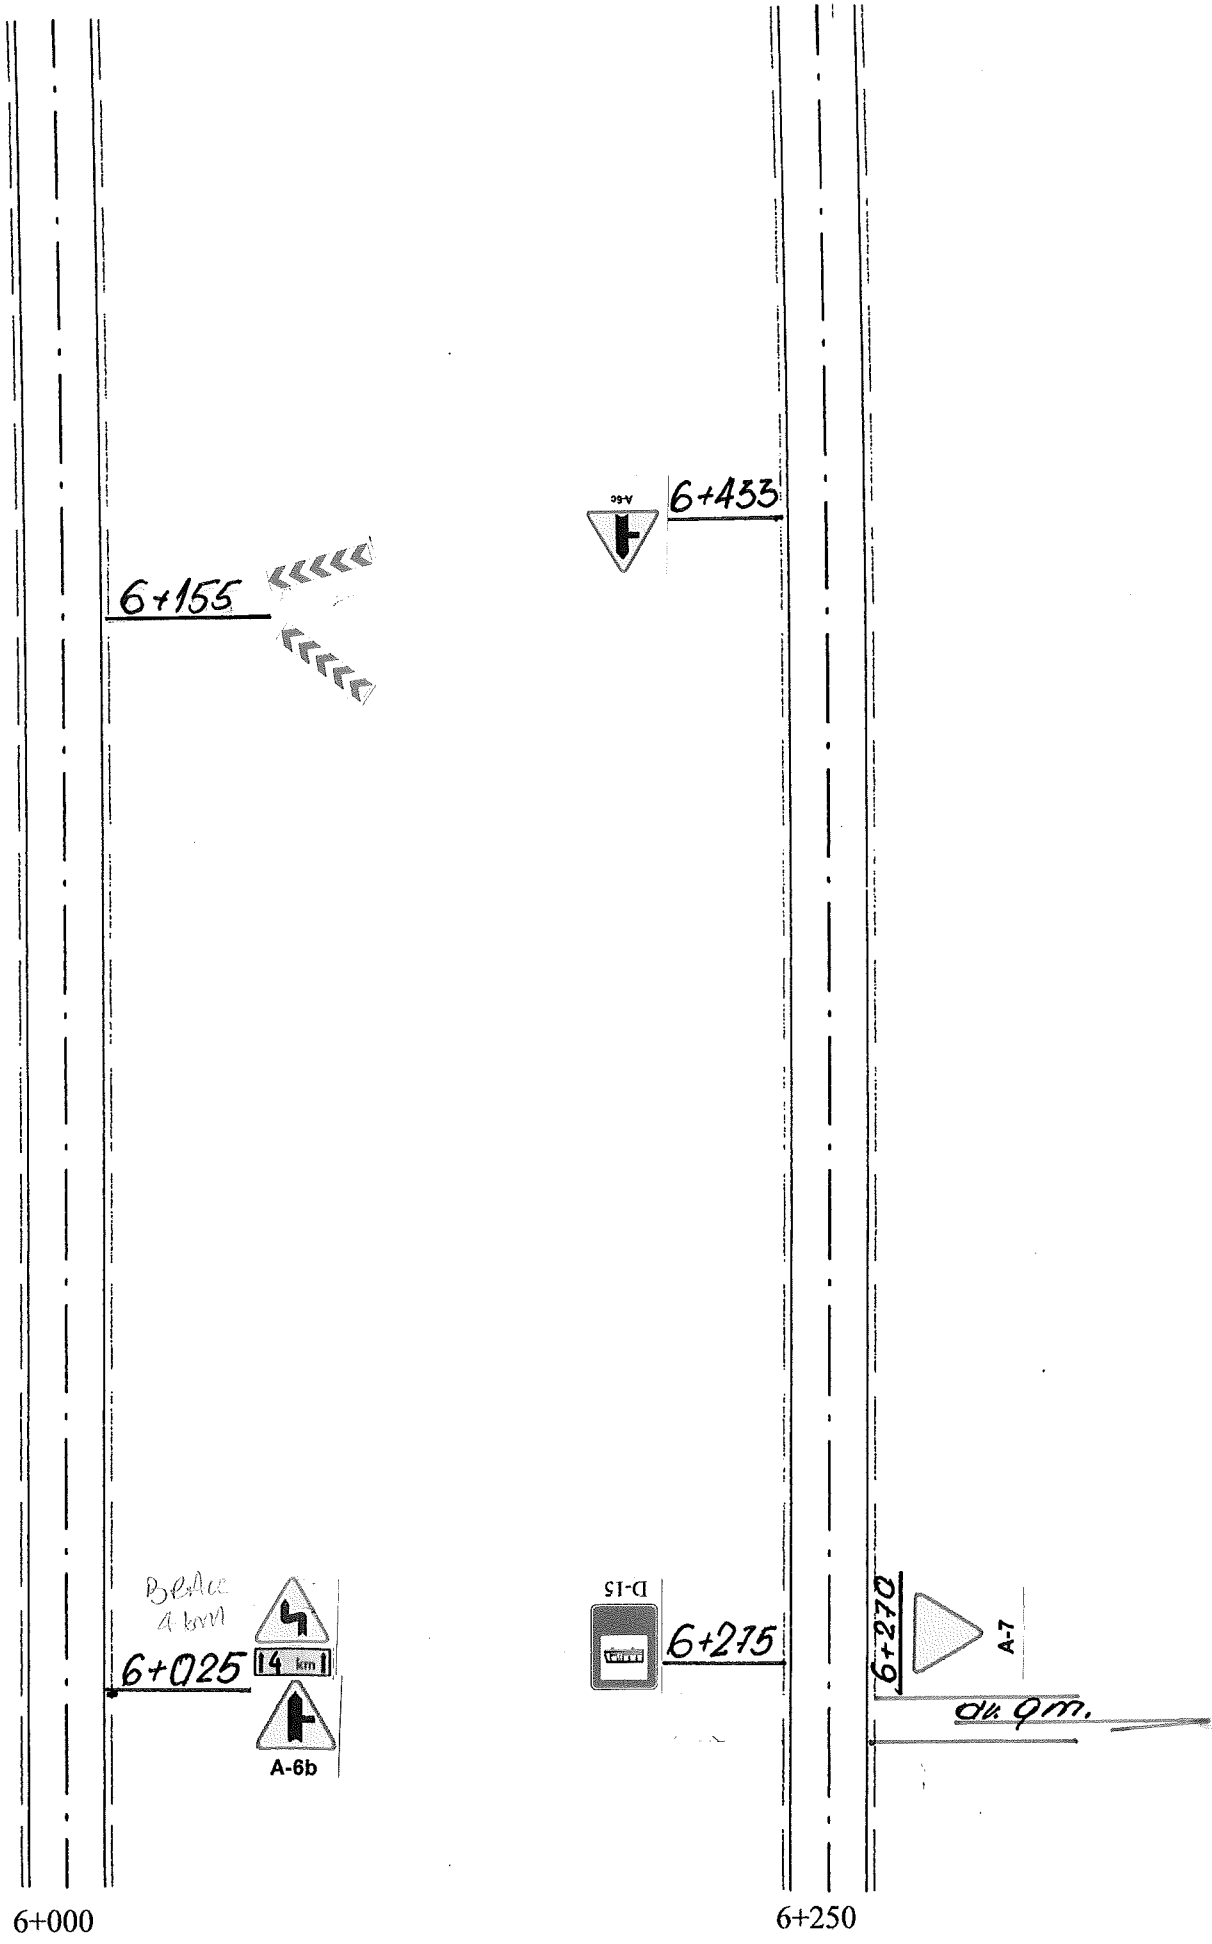

DROGA POWIATOWA NR. 1182
BRZEŹNICA -gr. powiatu – RADOMYŚL WLK.

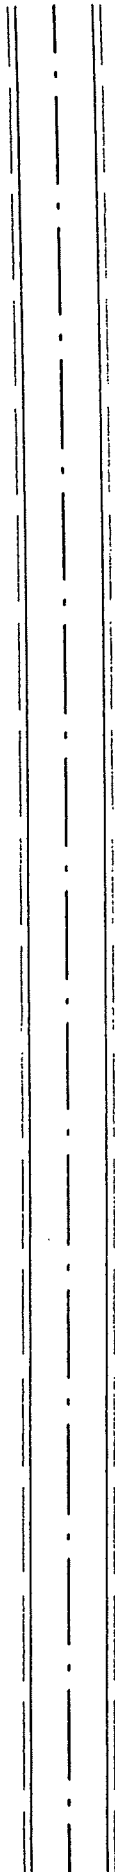

6+500

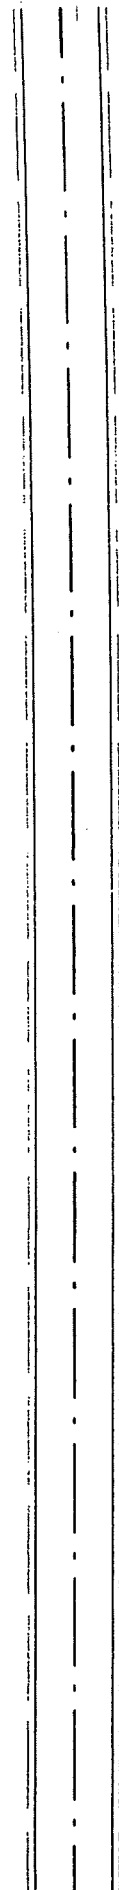

6+750

DROGA POWIATOWA NR. 1182
BRZEŹNICA -gr. powiatu – RADOMYŚL WLK.




7+179

7+000

7+250

DROGA POWIATOWA NR. 1182
BRZEŹNICA -gr. powiatu – RADOMYŚL WLK.

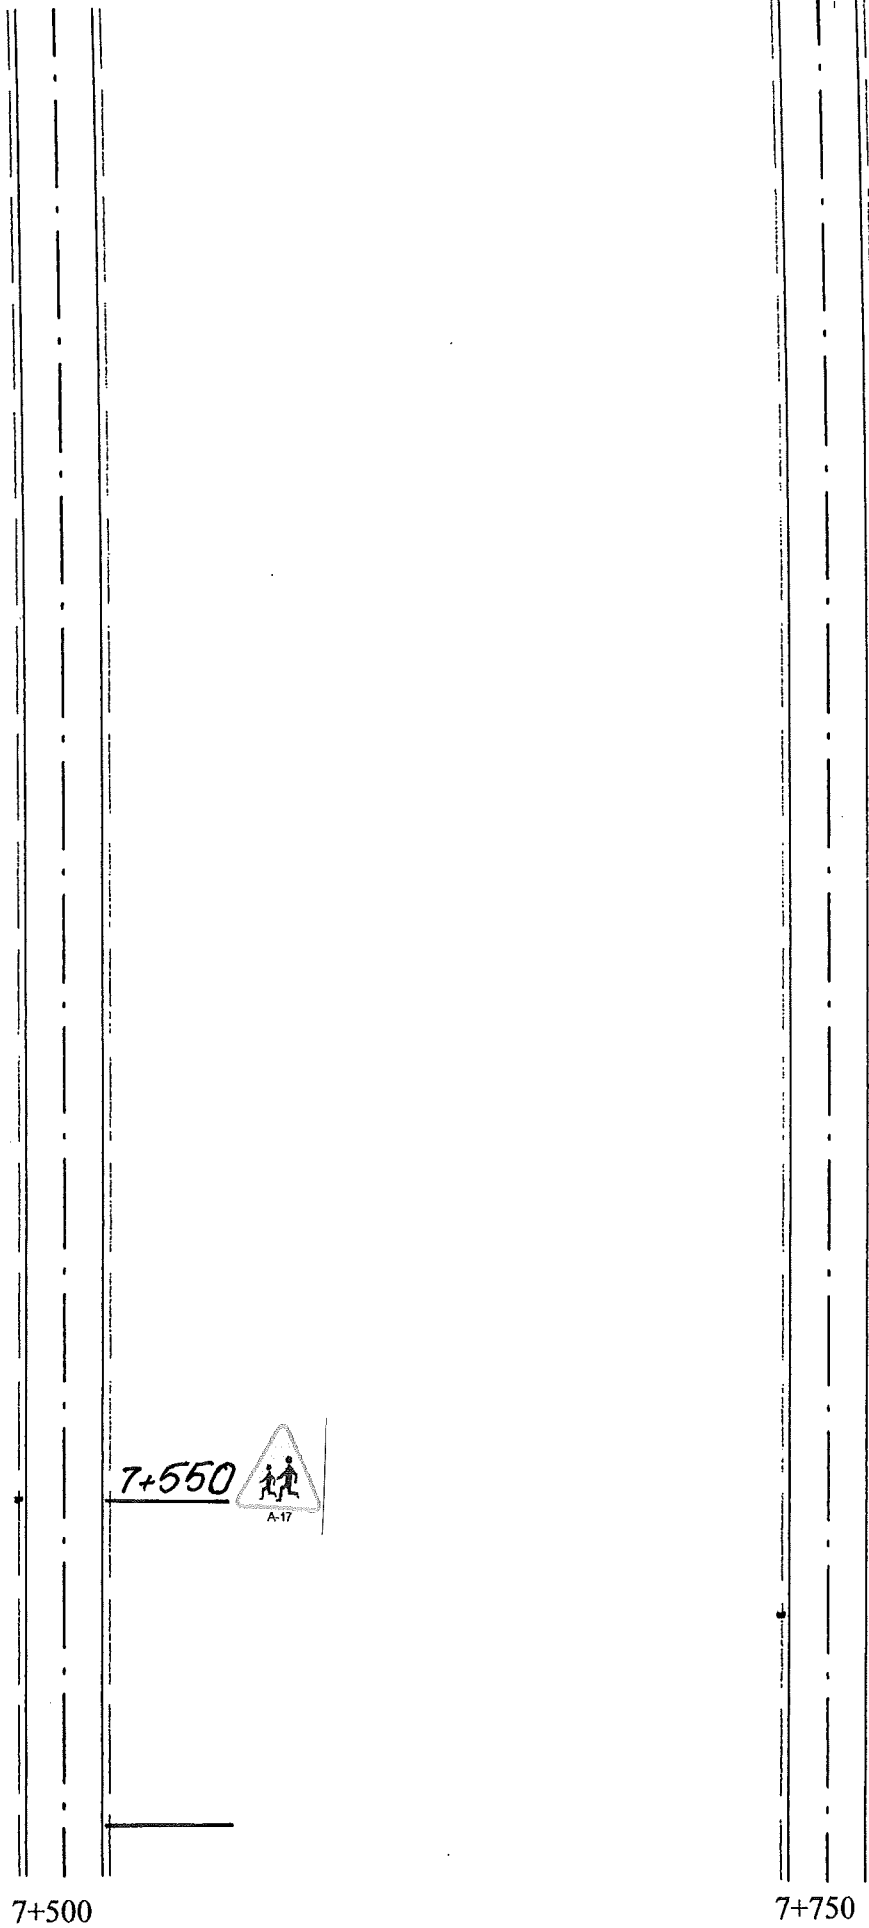

7+550



A-17

7+785





D-15

7+500

7+750

DROGA POWIATOWA NR. 1182
BRZEŹNICA -gr. powiatu -- RADOMYŚL WLK.

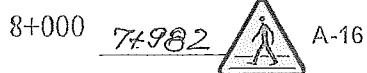
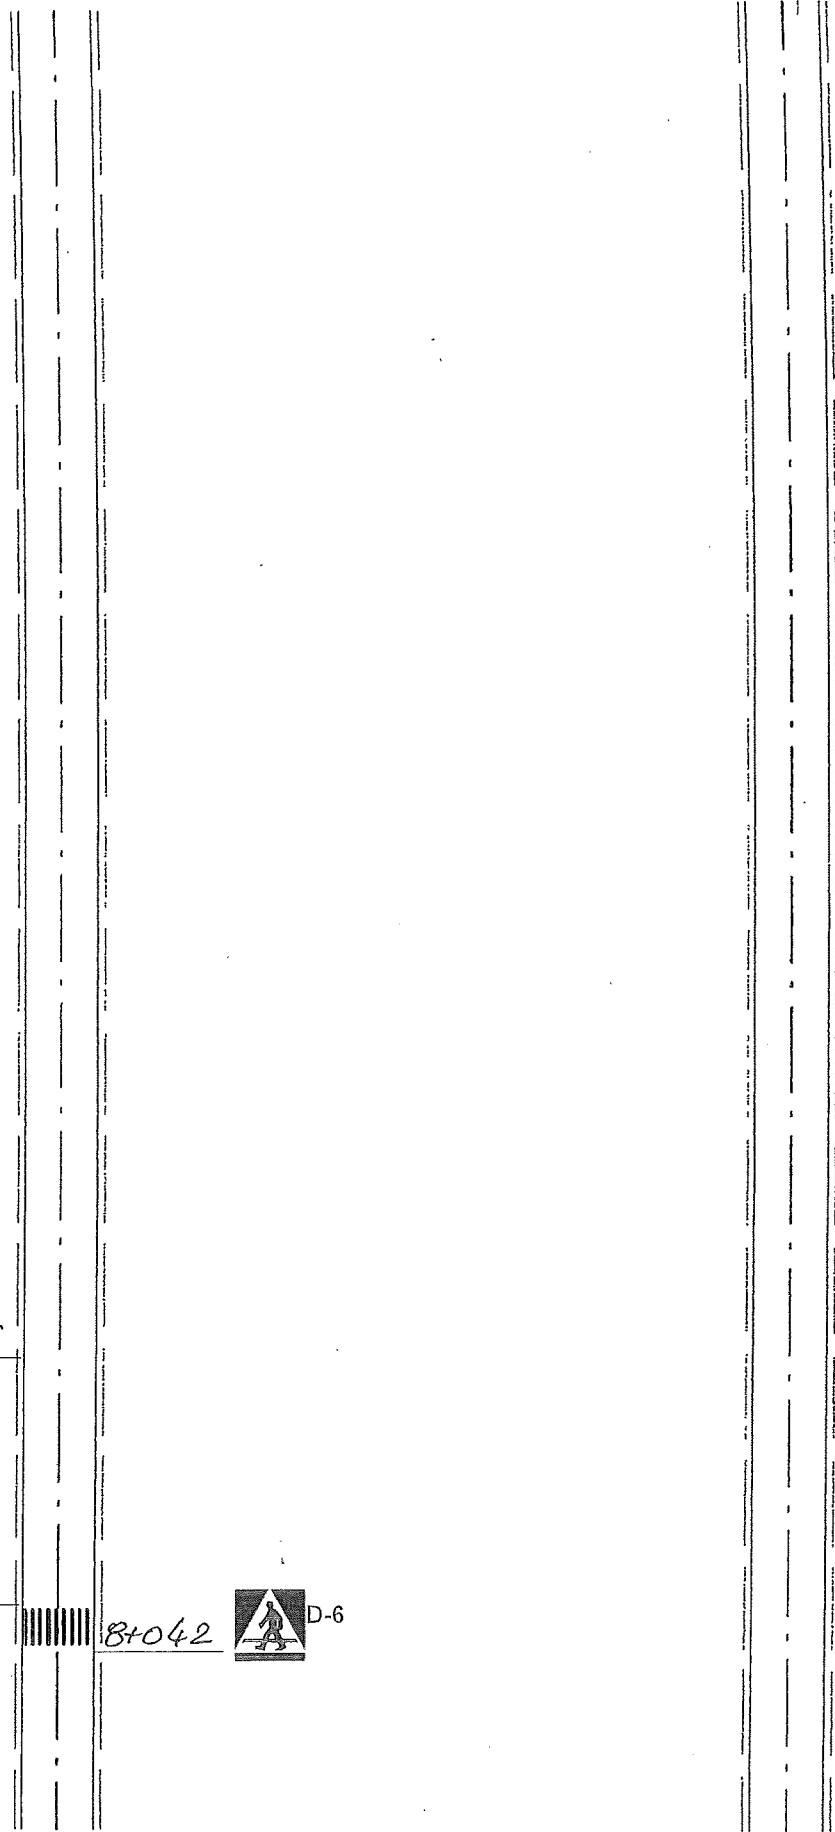


8+042

8+000

8+250

DROGA POWIATOWA NR. 1182
BRZEŹNICA -gr. powiatu – RADOMYŚL WLK.

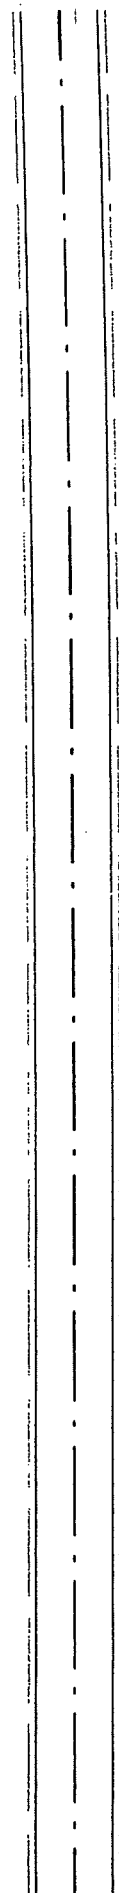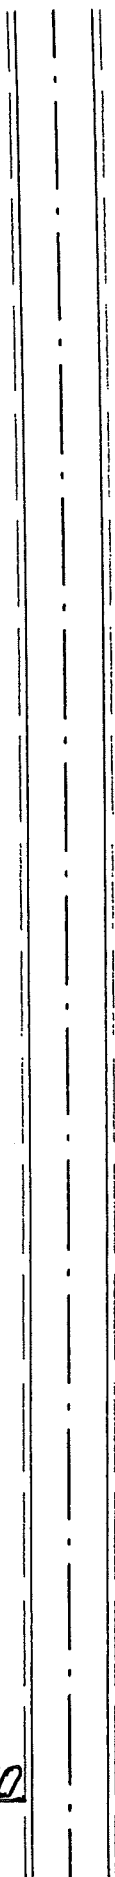


8+510

8+500

8+750

DROGA POWIATOWA NR. 1182
BRZEŹNICA -gr. powiatu – RADOMYŚL WLK.

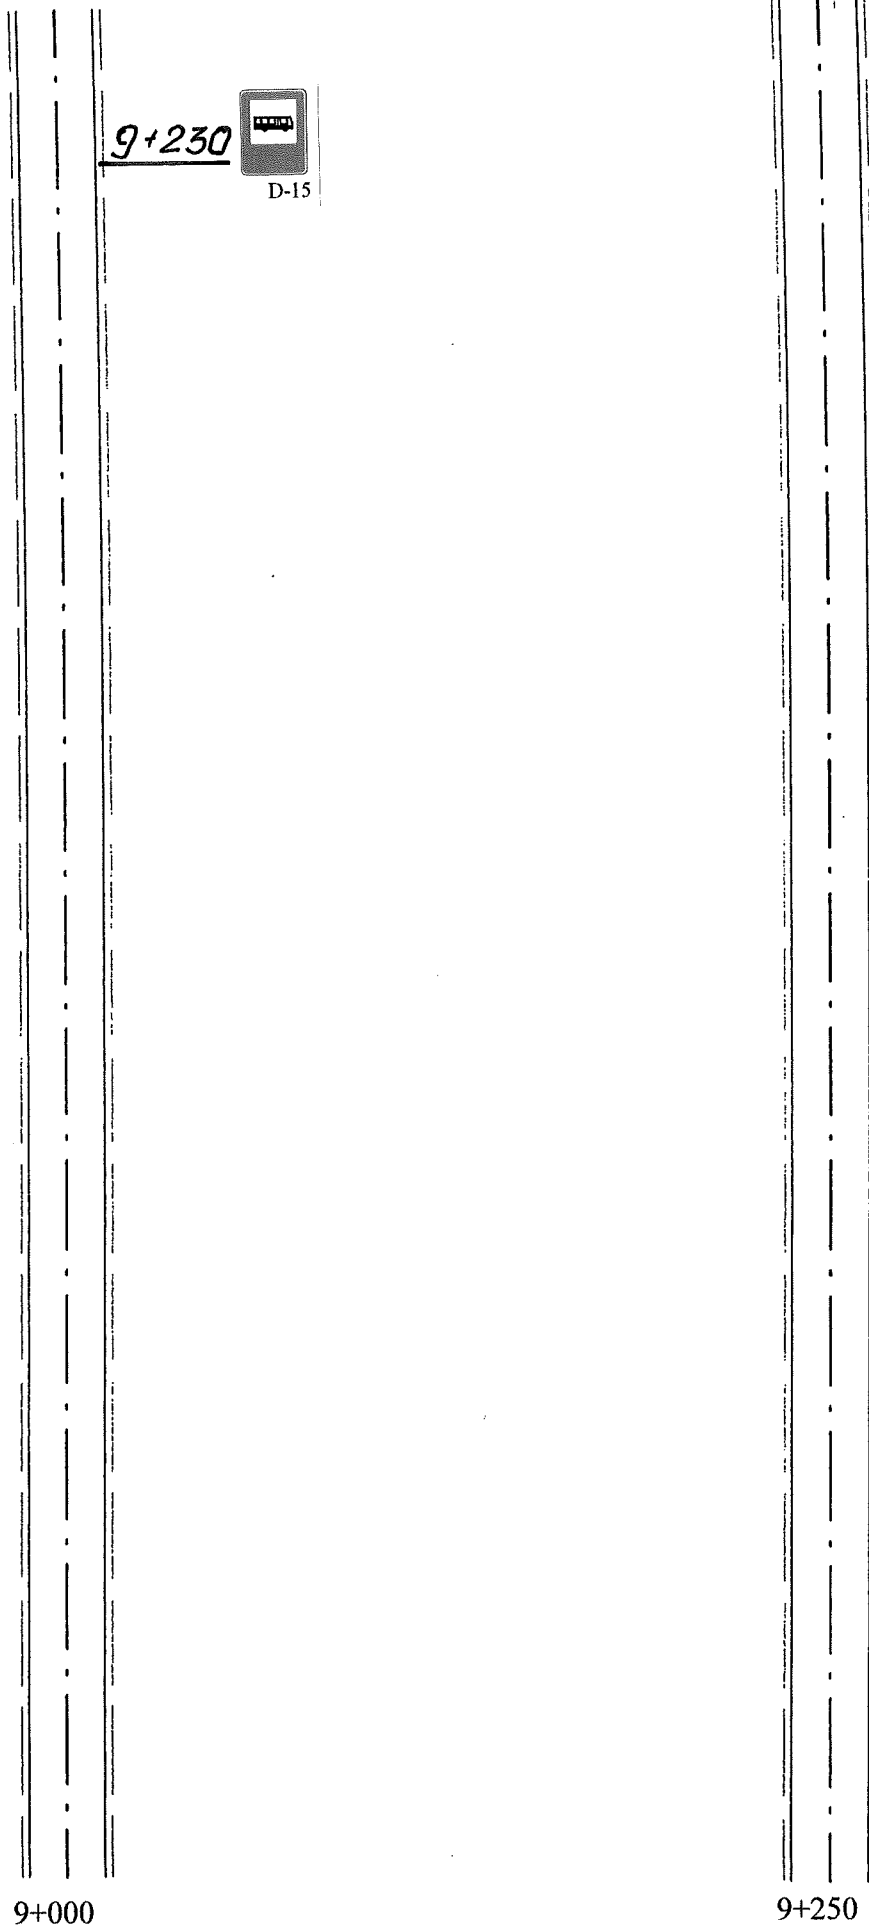

9+230




D-15


9+000

9+250


DROGA POWIATOWA NR. 1182
BRZEŹNICA -gr. powiatu – RADOMYŚL WLK.

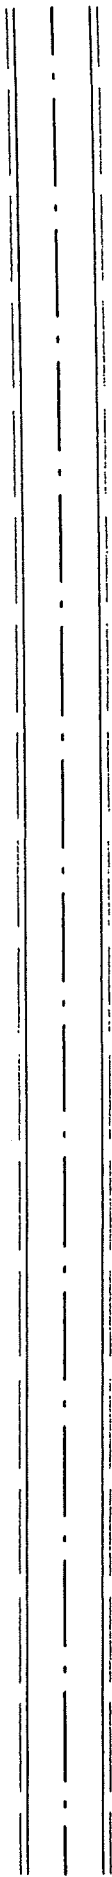






9+500

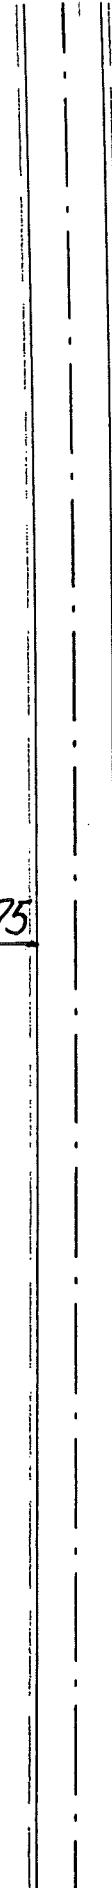


9+750

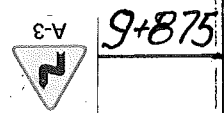

DROGA POWIATOWA NR. 1182
BRZEŹNICA -gr. powiatu – RADOMYŚL WLK.

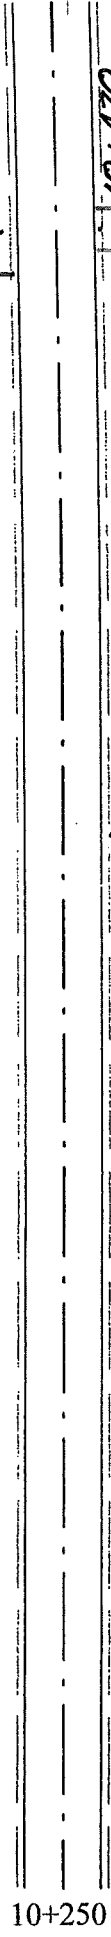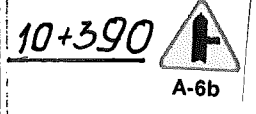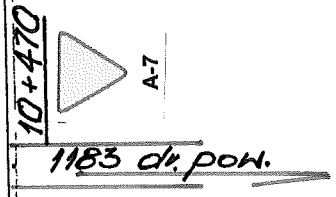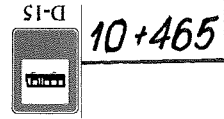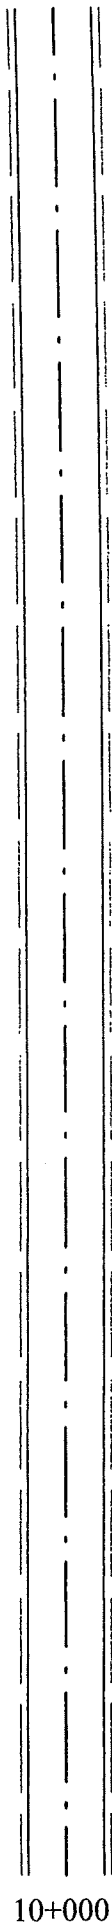

DROGA POWIATOWA NR. 1182
BRZEŹNICA -gr. powiatu – RADOMYŚL WLK.

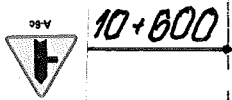

10+600

10+500

10+750

DROGA POWIATOWA NR. 1182
BRZEŹNICA -gr. powiatu – RADOMYŚL WLK.



11+210

11+000

11+250

DROGA POWIATOWA NR. 1182
BRZEŹNICA -gr. powiatu – RADOMYŚL WLK.

E-17a
NAGOSZYN
11+610
NAGOSZYN
E-18a

11+500

11+750