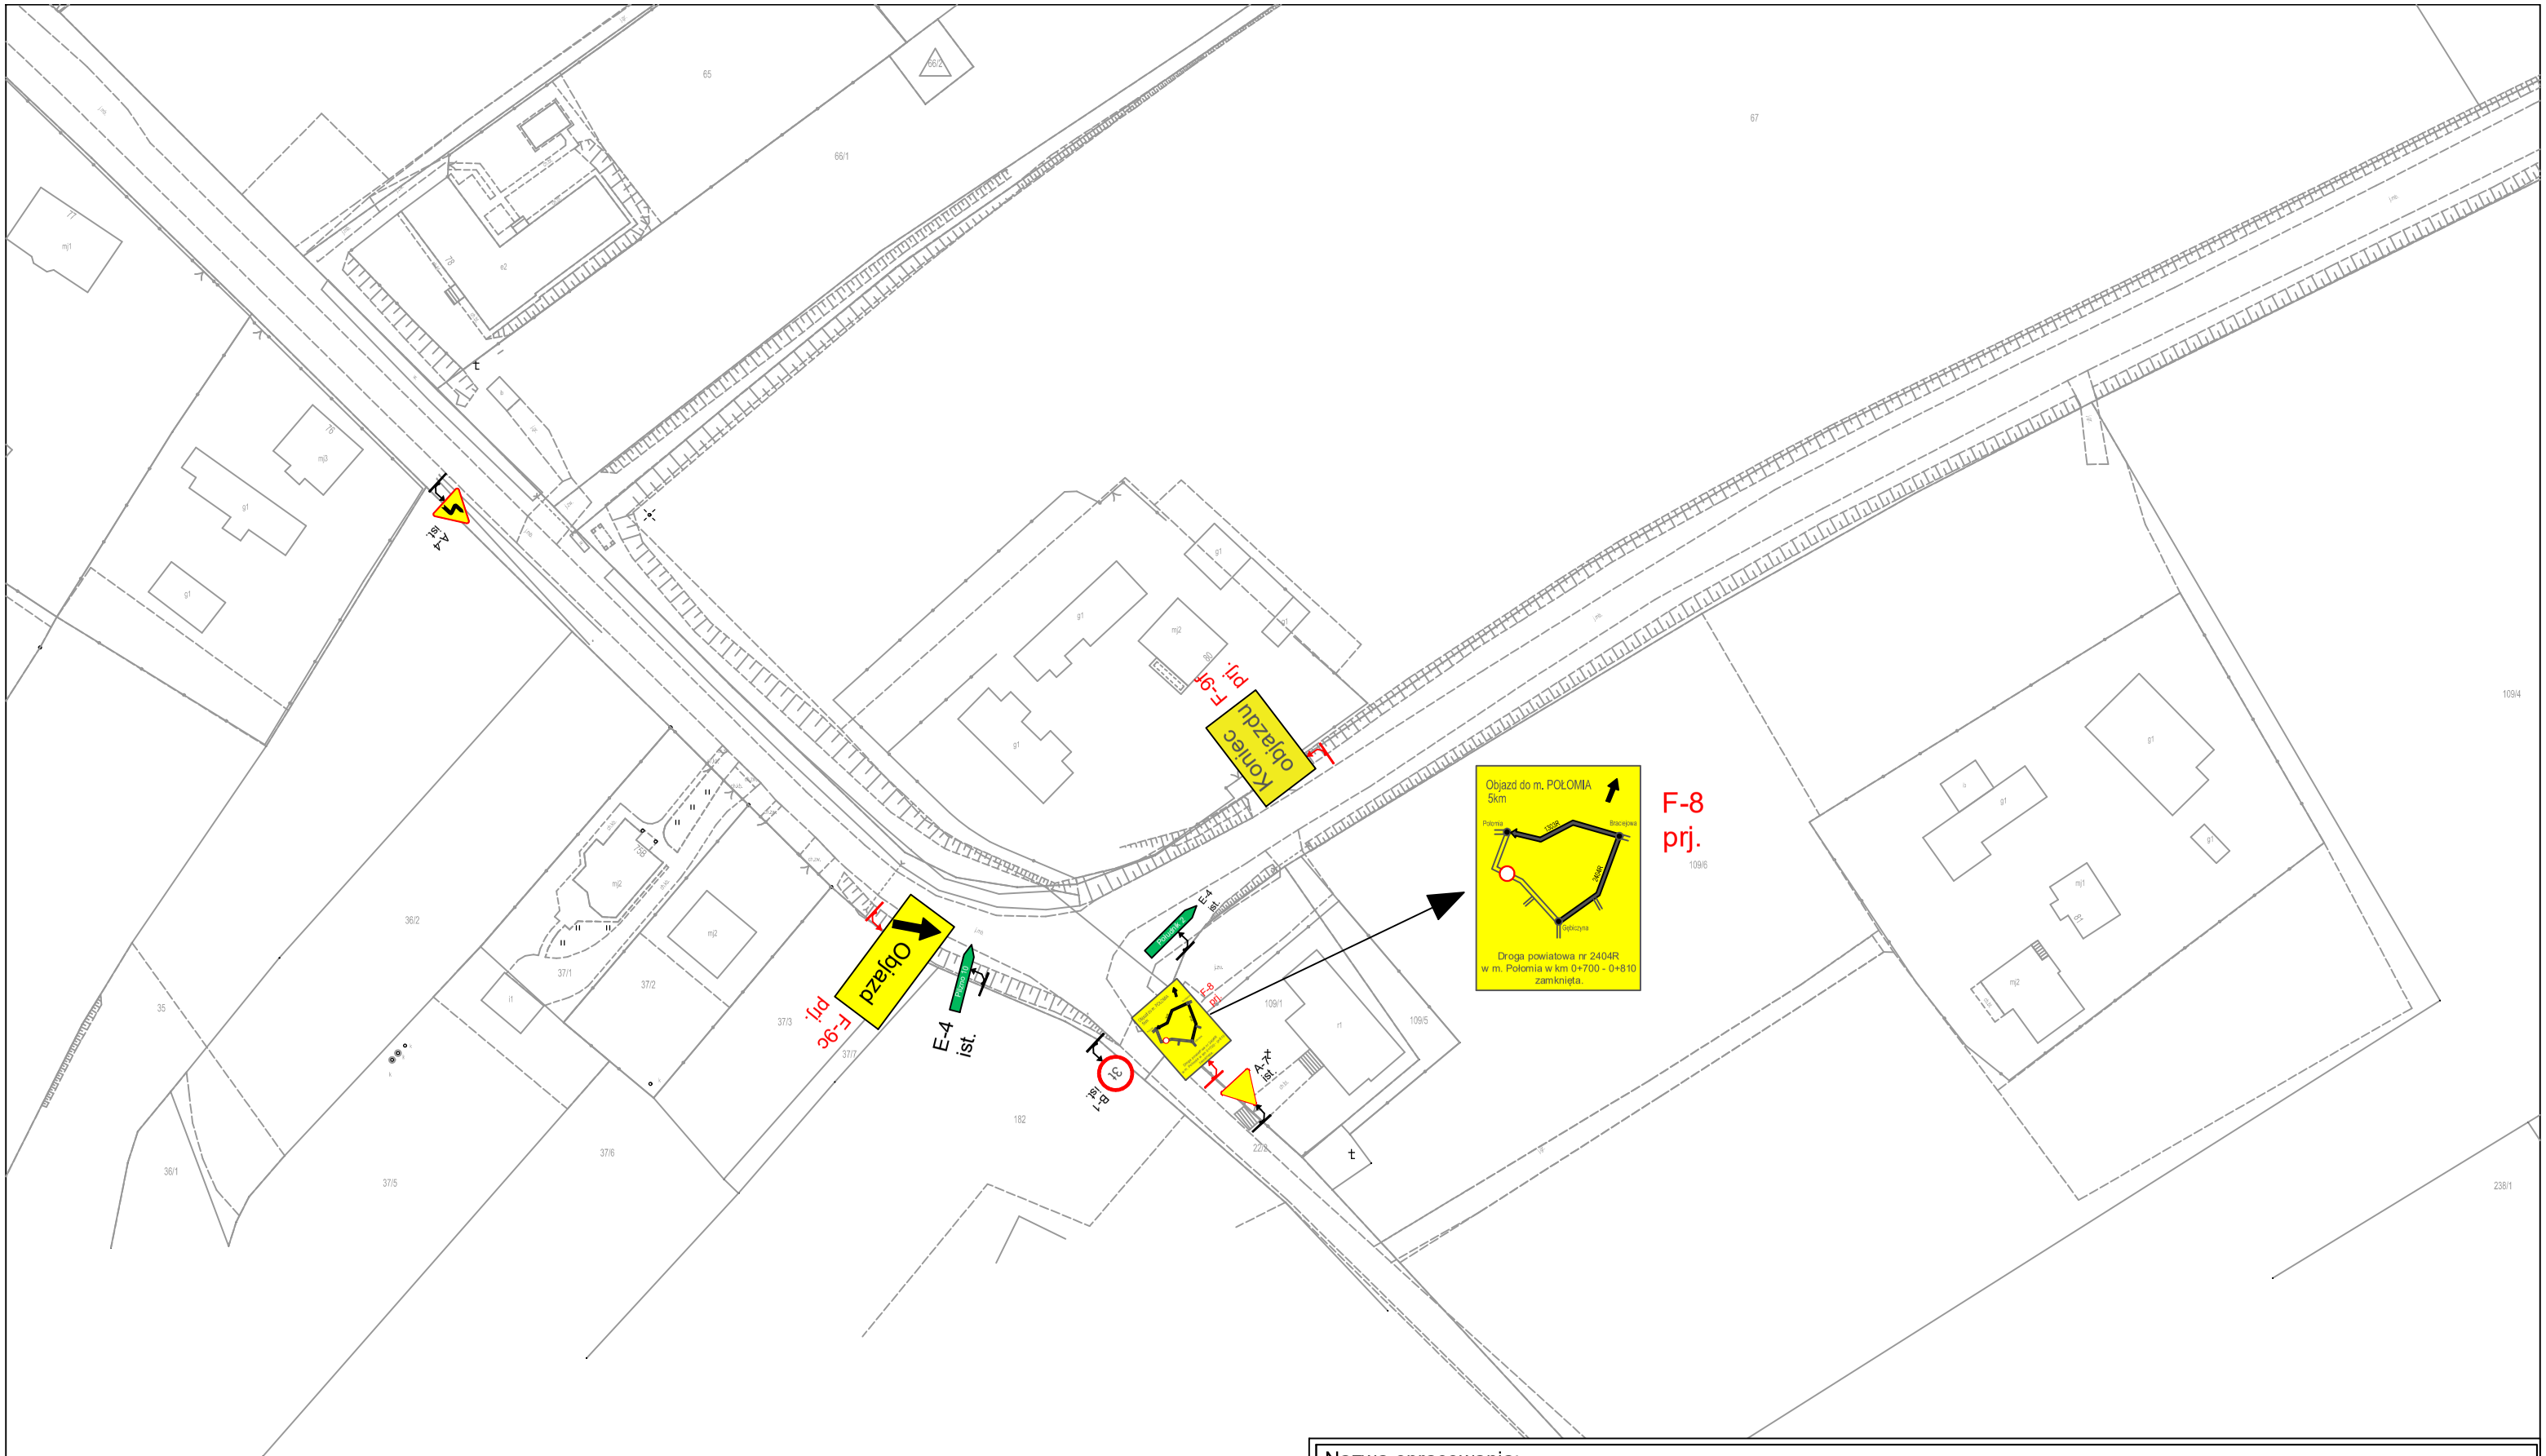

Nazwa opracowania:

„Stabilizacja osuwiska wraz z odbudową drogi powiatowej nr 2404R Połomia – Gębiczyna – Południk w miejscowości Połomia w km 0+700 - 0+810”.

Tytuł rysunku:	Inwestor:	Wykonawca:
PLAN SYTUACYJNY	Zarząd Dróg Powiatowych w Dębicy ul. Parkowa 28, 39-200 Dębica	**REMOST SPÓŁKA Z O.O** **ul. Przemysłowa 10; 39-200 Dębica**

Projektował:	Skala:	Data:	Numer rys.:
Ryszard Witek	1:1000	lipiec 2023r.	4